



Hoofdweg Wedderveer 19 te Wedde

Omschrijving



Vraagprijs:
€ 279.500 k.k.

Wil je graag landelijk wonen en ben je handig? Dan is deze vrijstaande woning mogelijk iets voor jou. De woning van 206m² beschikt over vier slaapkamers, waarvan één slaapkamer en badkamer zich bevinden op de begane grond wat zorgt voor gelijkvloers wonen. De woning dient wel nog verder afgebouwd te worden. Veel van de bouwmaterialen zijn aanwezig en zitten bij de vraagprijs in. Aan de voorzijde is er vrij uitzicht over de landerijen. Met de tuin van 690m² is er van alles mogelijk. Kortom een woning waar een mooi pareltje van te maken is.

Let op! Onderstaande clausules zullen worden opgenomen in de koopovereenkomst.

Begane grond: entree met trapopgang - toilet – hal - slaapkamer(30,4m²) - woonkamer(39,5m²) – keuken(12,4m²) – hal - badkamer(11,7m²) – schuur met achterom (31,3m²)

1e verdieping: overloop - slaapkamer(19,5m²) – slaapkamer(13,7m²) - slaapkamer(13,7m²) - zolder(25,3m²) - berging

Verwarming: Intergas Kombi Kompakt HRE 36/30, bj 2024 (huurketel á €42,- p/m, overname door koper)

Warm water: via combiketel

Elektriciteit: 10 groepenkast + 1 kookgroep en 1x krachtstroom

Beglazing: dubbele beglazing

Grondoppervlak: 6,9 are

Akte passering: bij plaatselijk notariaat

Aanvaarding: in overleg

Clausules:

Verkoper draagt het verkochte over met de zogenaamde 'As-is' clause, hetgeen inhoudt dat de onroerende zaken 'voetstoots' op koper over gaat zonder specifieke garanties. Deze clause is

zoals hiervoor wordt aangegeven zowel van toepassing op de aanwezigheid van vervuilde stoffen in de



bodem, alsmede gebreken aan de woning. Als zodanig aanvaardt koper de huidige staat van het verkochte ter zake van de eventueel aanwezigheid van asbest, vervuiling in de (onder)grond en of gebreken aan het verkochte en vrijwaart verkoper in deze dan ook volledig zowel nu als in de toekomst.

Koper verklaart er mee bekend te zijn dat verkoper het verkochte nooit zelf feitelijk heeft gebruikt en dat verkoper derhalve koper niet kan informeren over de eigenschappen van, respectievelijk gebreken aan, het verkochte wanneer de verkoper zelf het verkochte feitelijk had gebruikt. In verband hiermee zullen partijen overeenkomen dat dergelijke eigenschappen respectievelijk gebreken geheel voor rekening en risico van koper komen. Koper vrijwaart verkoper en zal verkoper hierop nimmer aansprakelijk stellen.

Koper verklaart ermee bekend te zijn dat het registergoed oud is hetgeen betekent dat de eisen welke aan de bouwkwaliteit gesteld mogen worden aanzienlijk lager liggen dan bij nieuwe woningen. Tenzij verkoper de kwaliteit ervan gegarandeerd heeft, staat verkoper niet in voor het dak, fundering, bouwkundige constructie, vloeren, elektrische installatie, gas- en waterinstallaties, de riolering, de eventuele aanwezigheid van houtworm en/of ander ongedierte, de eventuele aanwezigheid van doorslaand en/of optrekkend vocht en eventuele aanwezigheid van zwam en dergelijke.


Vorenbedoelde (bouwkundige) kwaliteitsgebreken worden door de koper uitdrukkelijk aanvaard, ook indien en voor zover deze een inbreuk zouden vormen op het gebruik door koper van het verkochte als woonhuis, zoals dat is vermeld bij de omschrijving van het verkochte in deze akte. Koper is voornemens de onroerende zaak te renoveren/ restaureren, verbouwen, geheel/gedeeltelijk te slopen. Deze sloop enzovoorts komt geheel voor rekening en risico van koper, evenals het geheel of gedeeltelijk ontbreken van één of meer eigenschappen voor een normaal gebruik waarvan pas ten tijde van of na sloop, verbouwing enzovoorts blijkt. Koper kan derhalve aan deze (eventuele) gebreken ten opzichte van verkoper geen rechten ontlenen, terwijl koper verkoper ontslaat van elke aansprakelijk ter zake.

Fotopresentatie

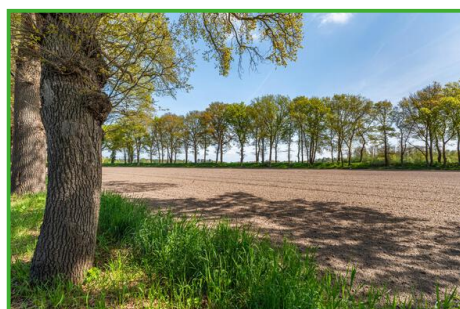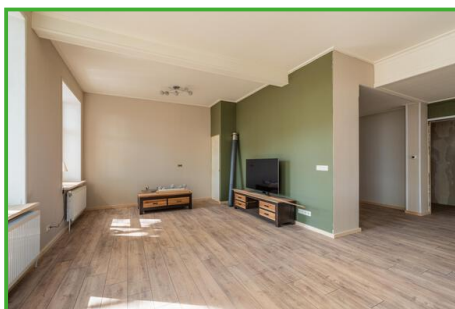



Aan deze fotopresentatie kunnen geen rechten worden ontleend.
Op alle diensten die door Boer verzekeringen en makelaardij worden geleverd zijn onze algemene leveringsvoorwaarden van toepassing. De tekst van onze voorwaarden zijn geplaatst op de site www.makelaardijboer.nl en worden op verzoek verzonden.

Fotopresentatie

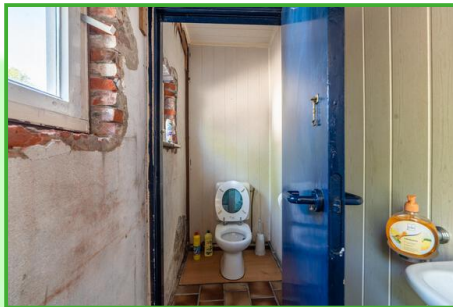


Aan deze fotopresentatie kunnen geen rechten worden ontleend.
Op alle diensten die door Boer verzekeringen en makelaardij worden geleverd zijn onze algemene leveringsvoorwaarden van toepassing. De tekst van onze voorwaarden zijn geplaatst op de site www.makelaardijboer.nl en worden op verzoek verzonden.

Fotopresentatie

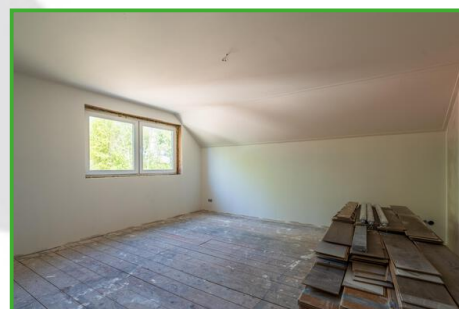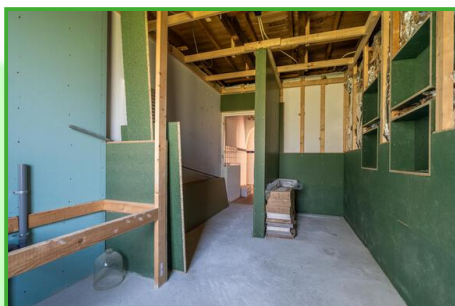

Aan deze fotopresentatie kunnen geen rechten worden ontleend.
Op alle diensten die door Boer verzekeringen en makelaardij worden geleverd zijn onze algemene leveringsvoorwaarden van toepassing. De tekst van onze voorwaarden zijn geplaatst op de site www.makelaardijboer.nl en worden op verzoek verzonden.

Fotopresentatie

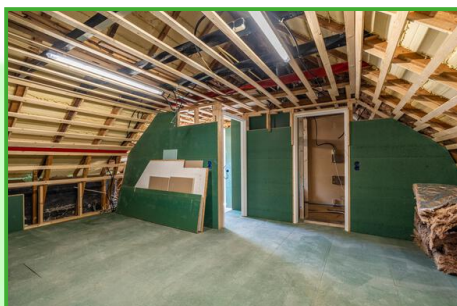


Aan deze fotopresentatie kunnen geen rechten worden ontleend.
Op alle diensten die door Boer verzekeringen en makelaardij worden geleverd zijn onze algemene leveringsvoorwaarden van toepassing. De tekst van onze voorwaarden zijn geplaatst op de site www.makelaardijboer.nl en worden op verzoek verzonden.

Kadastrale kaart

Kadastrale kaart

Uw referentie: 20250437 penning

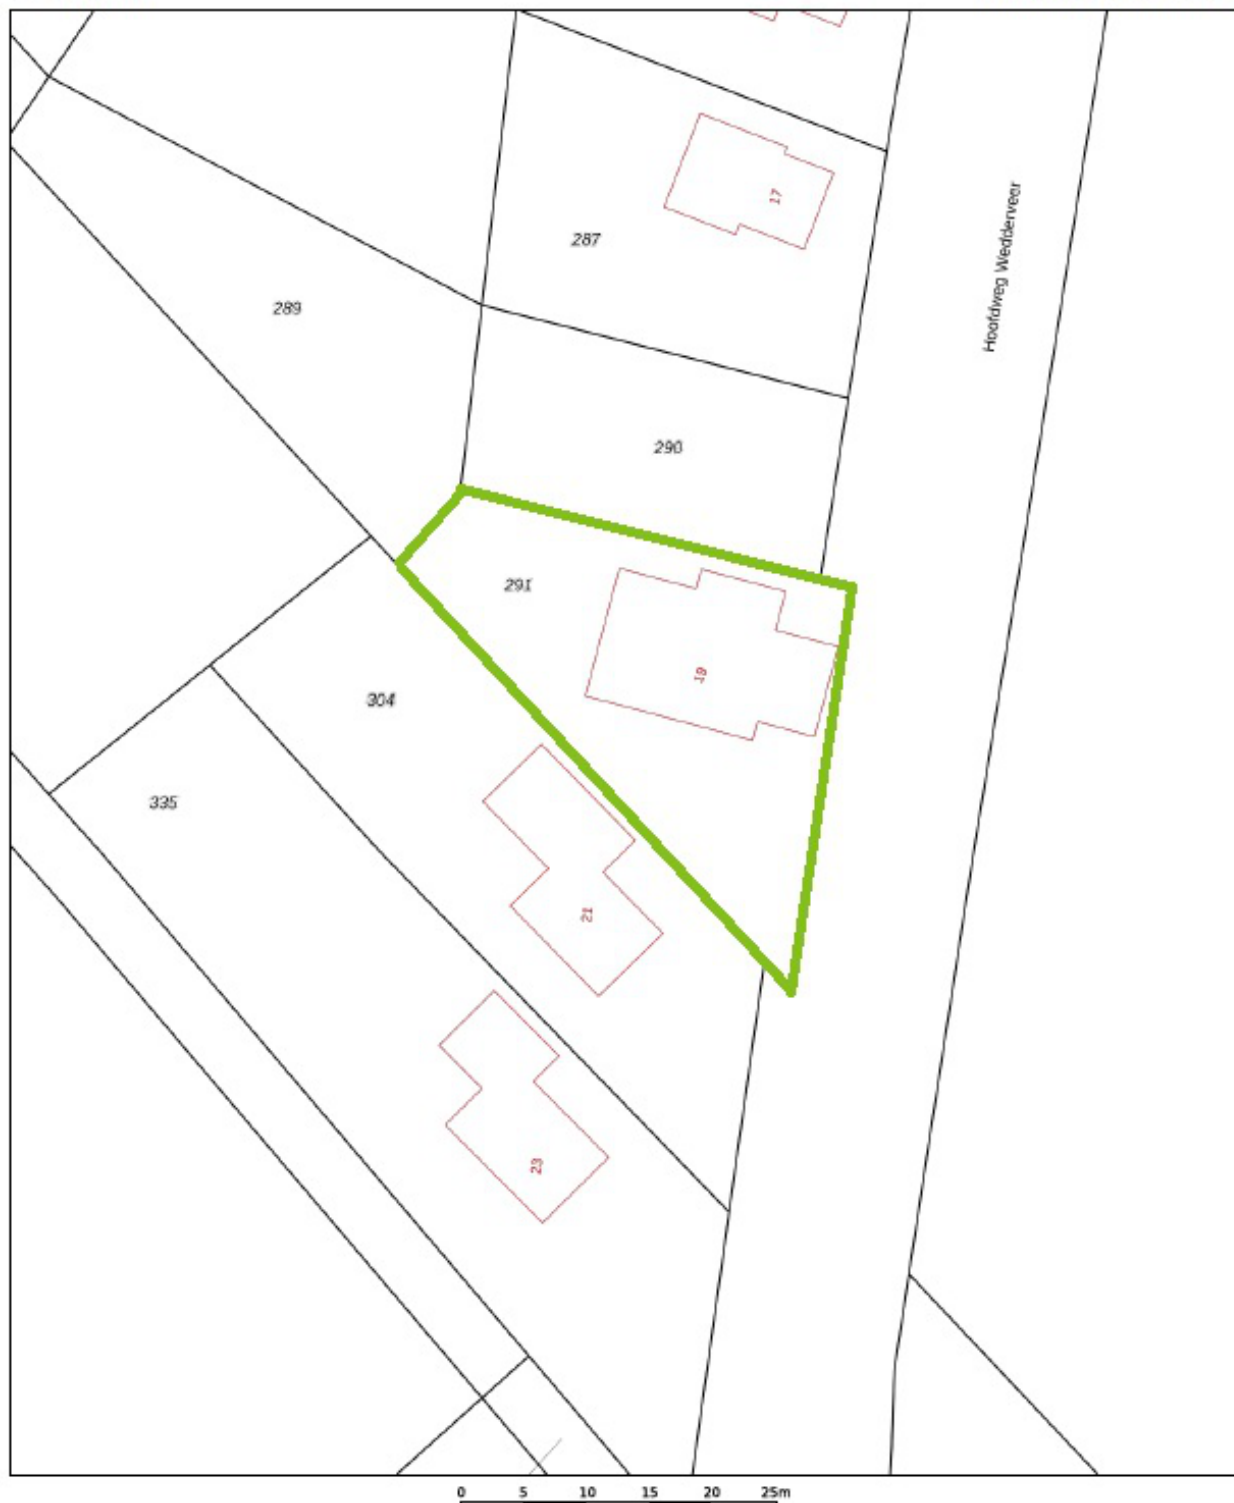

Deze kaart is noordgericht
12345 Perceelnummer
25 Huisnummer
— Vastgestelde kadastrale grens
— Voorlopige kadastrale grens
— Administratieve kadastrale grens
— Bebouwing

Schaal 1: 500

Kadastrale gemeente Wedde
Sectie K
Perceel 291



Voor een aanvullend uittreksel, geleverd op 3 april 2025
De bewaarder van het kadaster en de openbare registers

Aan dit uittreksel kunnen geen betrouwbare maten worden ontleend.
De Dienst voor het kadaster en de openbare registers behoudt zich de intellectuele
eigendomsrechten voor, waaronder het auteursrecht en het databankrecht.

Plattegrond


Begane grond



Het betreft hier een schets, hieraan kunnen geen rechten worden ontleend.


Plattegrond

1e verdieping

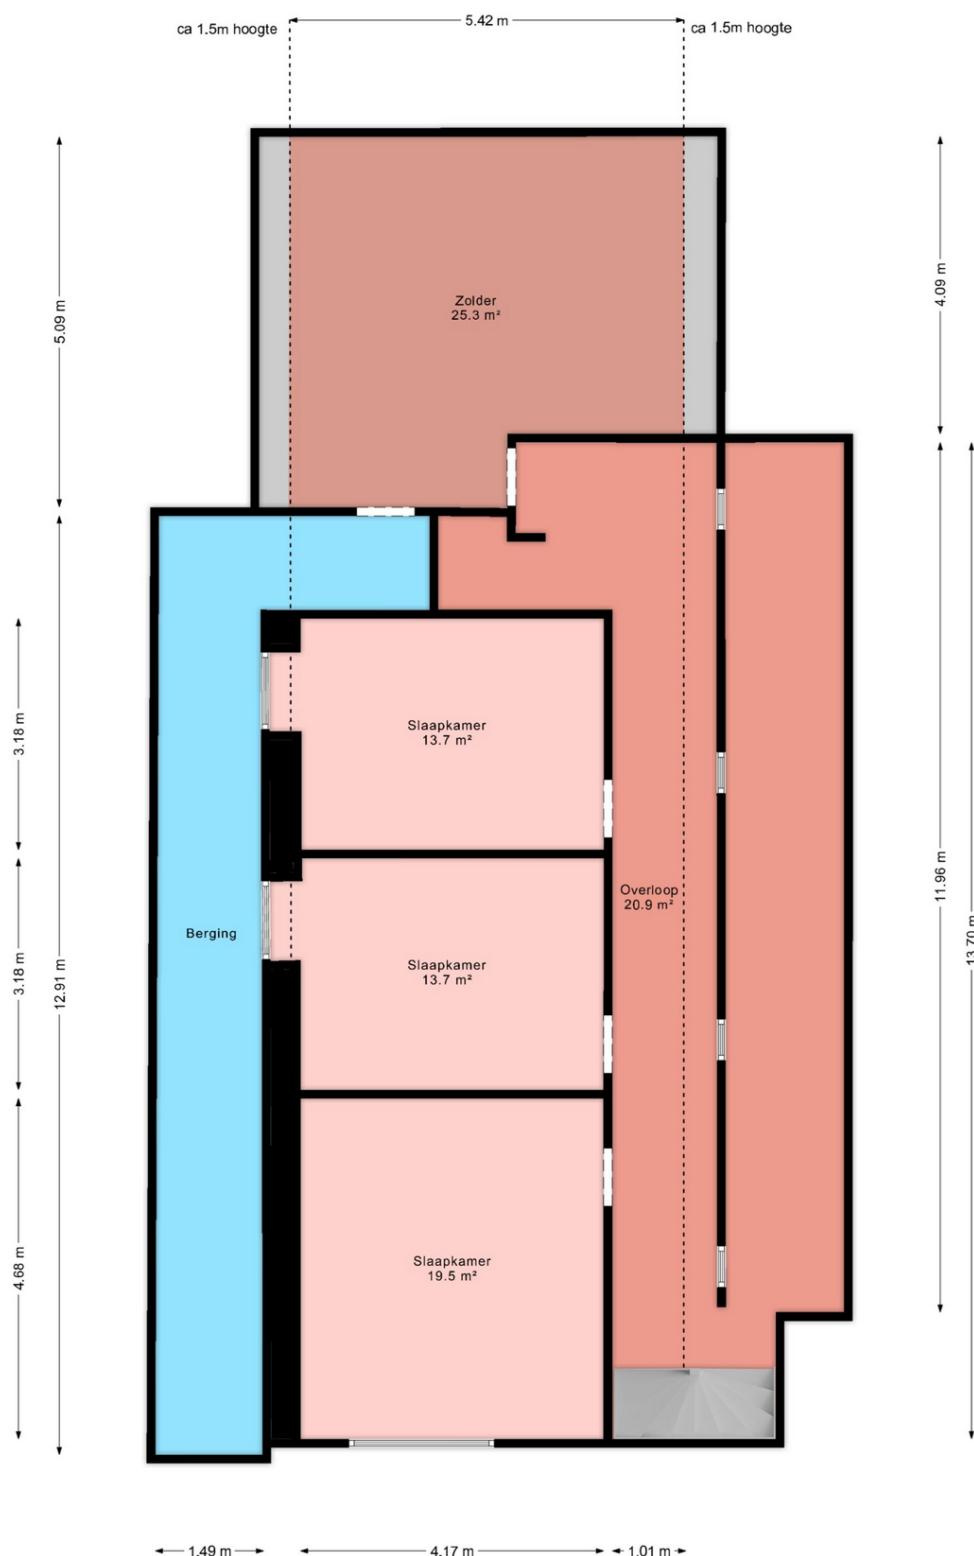

Het betreft hier een schets, hieraan kunnen geen rechten worden ontleend.

Plattegrond

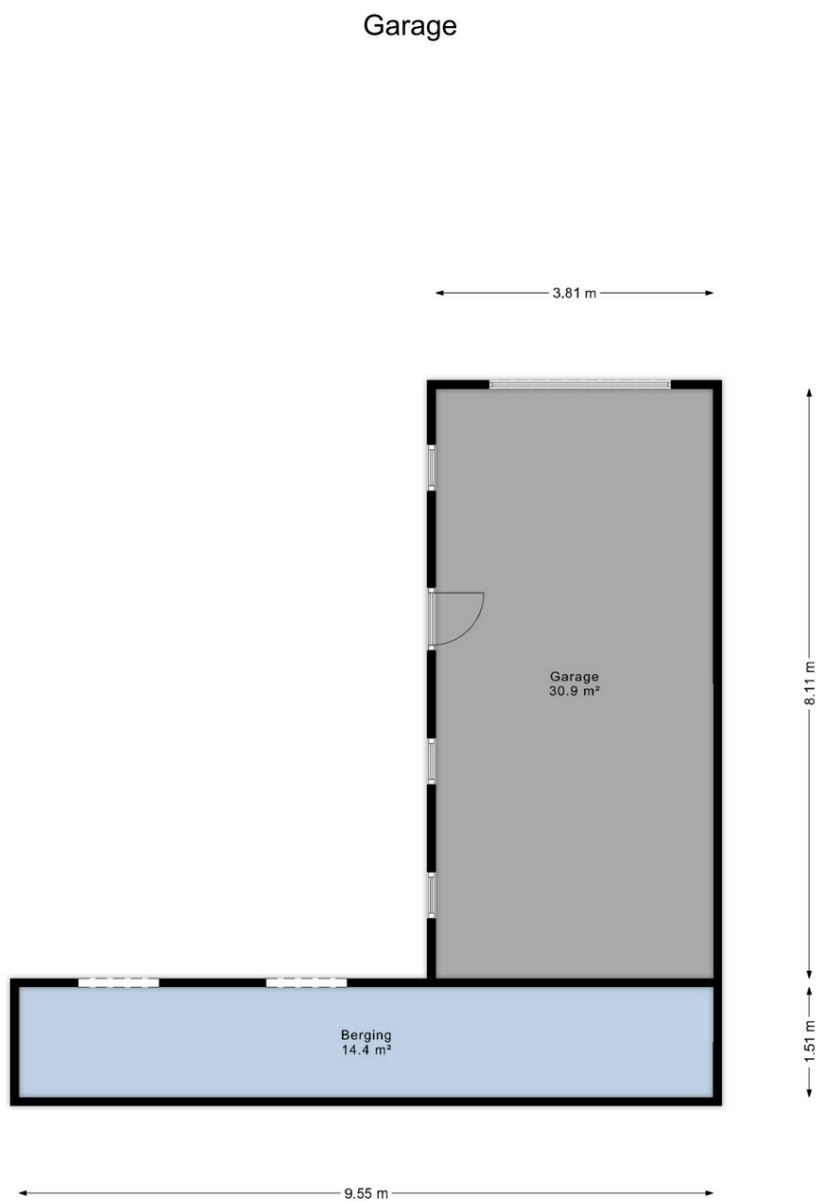

Het betreft hier een schets, hieraan kunnen geen rechten worden ontleend.




Rijkswaterstaat
Ministerie van Infrastructuur en Waterstaat

Rapport Bodemloket

GR000710653 BE, Hoofdweg Wedderveer 19

Datum: 9-5-2025

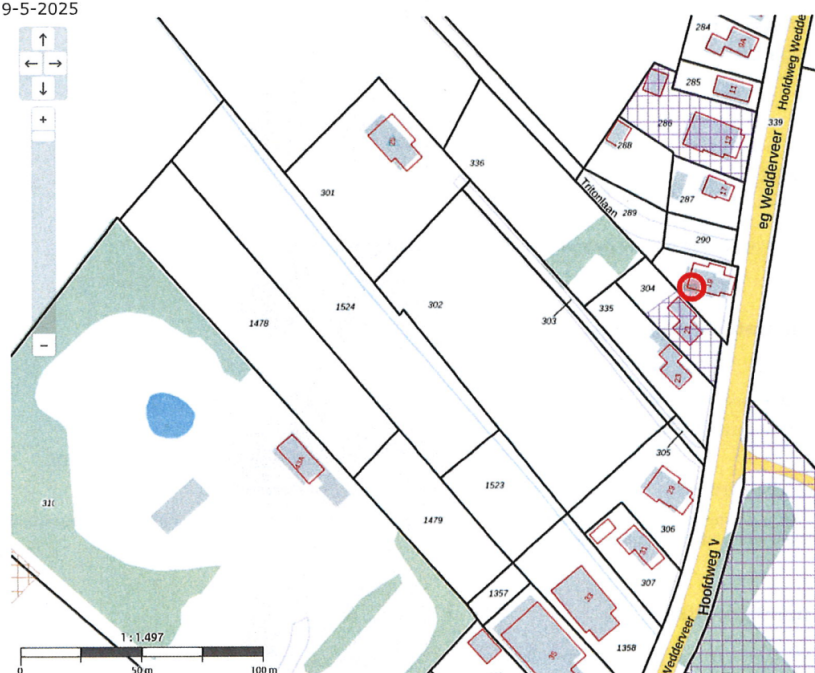

Legenda

Locatie



Voortgang onderzoek

- Gegevens aanwezig, status onbekend
- Saneringsactiviteit
- Voldoende onderzocht/gesaneerd
- Onderzoek uitvoeren
- Historie bekend

Mijnsteengebieden

- Mijnsteengebieden Limburg
Besluit Bodemkwaliteit

Bodemloket Rapport GR000710653 BE, Hoofdweg Wedderveer 19

Rapport GR000710653 BE, Hoofdweg Wedderveer 19**Inhoud****1 Algemeen**

- 1.1 Administratieve gegevens
- 1.2 Statusinformatie
- 1.3 Verontreinigende (onderzochte) activiteiten
- 1.4 Onderzoeksrapporten
- 1.5 Besluiten
- 1.6 Saneringsinformatie
- 1.7 Contactgegevens

2 Disclaimer**1 Algemeen**

Dit rapport is opgesteld met de gegevens uit <http://www.bodemloket.nl>.

1.1 Administratieve gegevens

Locatienaam:	BE, Hoofdweg Wedderveer 19
Identificatiecode volgens bevoegd gezag:	GR000710653
Locatiecode gemeentelijk BIS:	NZ000700437
Adres:	Hoofdweg Wedderveer 19 WEDDE
Gegevensbeheerder:	Westerwolde

Als de gegevensbeheerder de provincie is, kan er bij de gemeente en/of de omgevingsdienst waar de locatie onder valt meer informatie beschikbaar zijn.

1.2 Statusinformatie

Vervolg: Uitvoeren historisch onderzoek.

Omschrijving: Op de onderzoekslocatie moet een historisch onderzoek worden uitgevoerd. Uit dit onderzoek moet blijken of op de onderzoekslocatie activiteiten aanwezig zijn (geweest) die de bodem mogelijk hebben verontreinigd.

1.3 Verontreinigende (onderzochte) activiteiten

Omschrijving	Start	Eind
autoreparatiebedrijf (501044)	1972	1974

1.4 Onderzoeksrapporten

Type	Auteur	Nummer	Datum
------	--------	--------	-------

1.5 Besluiten

Bodemloket Rapport GR000710653 BE, Hoofdweg Wedderveer 19

Type	Kenmerk	Datum
------	---------	-------

1.6 Saneringsinformatie

Bovengronds	Ondergronds	Start	Eind
-------------	-------------	-------	------

1.7 Contact

Gedetailleerde informatie over deze locatie kunt u opvragen bij

[Gemeente Westerwolde](#)

Tel: 0599 320220

gemeente@westerwolde.nl

2 Disclaimer

De bodeminformatie omvat alleen informatie die bij de provincie en gemeenten bekend is. Wanneer er geen gegevens op de kaart staan kunnen we niet met zekerheid zeggen dat de ondergrond schoon is. Andersom wijzen historische bedrijfsactiviteiten op de kaart niet zonder meer op bodemverontreiniging. Om daar duidelijkheid in te krijgen moet de bodem verder onderzocht worden.

De inhoud van deze bodeminformatiekaart is met de grootste zorg samengesteld. Toch kan het voorkomen dat de informatie verouderd is of onjuistheden bevat. Wij vragen daarvoor uw begrip. Neem voor de meest actuele situatie van een locatie contact op met de gegevensbeheerder van de locatie. De contactgegevens van de gegevensbeheerder staat hierboven.

Uw reactie stellen we op prijs. Het geeft ons gelegenheid de fouten en gebreken te herstellen.

Rijkswaterstaat beheert de website Bodemloket. Vragen over de werking van de website kunt u stellen via onze helpdesk: <http://www.bodemplus.nl/helpdesk>.

Meetrapport

Gebruiksoppervlakte & Inhoud

Object: Hoofdweg Wedderveer 19 Wedde

Opdrachtgever: Boer Makelaardij

Datum: 29 april 2025

Foto | Nijkamp

Totaal woning	Gebruiksoppervlakte wonen	m2	206,2
	Overige inpandige ruimte	m2	56,6
	Gebouwgebonden buitenruimte	m2	0,0
	Externe bergruimte	m2	30,9
	Totaal Bruto inhoud woning	m3	1061,9

Begane Grond	Gebruiksoppervlakte wonen		194,9
	Gebruiksoppervlakte bouwlaag (incl o.i.r.)		165,6
	Aftrekposten (nissen, trapgaten, vides > 4m2)		0,0
	Overige inpandige ruimte		31,3
	Gebouwgebonden buitenruimte (Dakterras/Balkon/overkapping)		0,0
	Externe bergruimte		30,9

1e verdieping	Gebruiksoppervlakte wonen		71,9
	Gebruiksoppervlakte bouwlaag (incl o.i.r.)		97,2
	Overige inpandige ruimte en Vide		0,0
	Overige inpandige ruimte		25,9
	Gebouwgebonden buitenruimte (Dakterras/Balkon/overkapping)		0,0
	Externe bergruimte		0,0

2e verdieping	Totaal Gebruiksoppervlakte (incl. Binnenmuren)		0,0
	Gebruiksoppervlakte bouwlaag (incl o.i.r.)		0,0
	Aftrekposten (nissen, trapgaten, vides > 4m2)		0,0
	Overige inpandige ruimte		0,0
	Gebouwgebonden buitenruimte (Dakterras/Balkon/overkapping)		0,0
	Externe bergruimte		0,0

Disclaimer

Het inmeten op locatie gebeurt met grote zorgvuldigheid en op basis van de meetinstructie NEN-2580.

Dit is een Nederlandse richtlijn welke voorschrijft hoe oppervlakten en inhoud van gebouwen bepaald dienen te worden. Hoewel de berekeningen met zorg worden uitgevoerd, kunnen hieraan geen rechten aan worden ontleend.

Zoek je energielabel

Type woning

Koopwoning ▼

Postcode (verplicht)

9698pa

Huisnummer (verplicht)

19

Toevoeging ▼

Check energielabel

Het energielabel van je woning

G

De woning **9698pa, 19** heeft een energielabel **G**

Dit label is geldig tot **26-10-2031**.

Het energielabel geeft aan hoe energiezuinig je woning is.

Hoe minder fossiele energie (meestal aardgas) de woning ge-

bruikt, hoe beter het energielabel. A++++ is het beste label, G

het slechtste. Goede isolatie geeft een beter energielabel,

meer hernieuwbare energie ook (bijvoorbeeld zonnepanelen,

een zonneboiler of een warmtepomp). Wil je weten hoe je

jouw woning kunt verbeteren? Doe de check op

www.verbeterjehuis.nl.

Voorwaarden

- | | | |
|------------------------------|------------------------------|-----------------------------------|
| 1. Bezichtiging en onderzoek | 5. Waarborgsom/ bankgarantie | 9. Inschrijving |
| 2. Koopakte | 6. Bedenktijd | 10. Identiteit partijen |
| 3. Kosten koper | 7. Financiering | 11. Maatvoering |
| 4. Notaris | 8. Ouderdomsclausule | 12. Algemene leveringsvoorwaarden |
-

1. Bezichtiging en onderzoek

Om een goed inzicht van het verkochte te krijgen stellen wij het minimaal aantal bezichtigingen op twee. Daarnaast adviseren wij u en krijgt u van ons de mogelijkheid om een deskundige in te schakelen voor een bouwtechnisch onderzoek. Dat u als koper deze mogelijkheid heeft gehad, wordt vervolgens vastgelegd in de koopakte.

2. Koopakte

De koopakte zal worden opgemaakt door de desbetreffende notaris. Deze koopakte zal worden aangevuld met de bijgevoegde vragenlijst en zakenlijst waar zowel koper alsmede verkoper voor zal tekenen.

3. Kosten koper

De kosten, rechten en overdrachtsbelasting die uit de overeenkomst en de eigendomsoverdracht voortvloeien zijn voor rekening van de koper.

4. Notaris

Bij plaatselijk notariaat.

5. Waarborgsom/ bankgarantie

Bij het afsluiten van de koopovereenkomst vragen wij de koper van de woning om een waarborgsom of bankgarantie. De waarborgsom of bankgarantie dient 10% van de verkoopprijs te bedragen. Maximaal 2 weken na afloop van de ontbindende voorwaarde voor financiering dient de som in het bezit te zijn van de desbetreffende notaris.

6. Bedenktijd

Koper heeft gedurende 3 dagen na de ter handstelling van (een kopie van) de door verkoper en koper getekende koopakte het recht de koopovereenkomst te ontbinden.

7. Financiering

Indien deze ontbindende voorwaarde is overeengekomen, geldt de ontbindende voorwaarde voor financiering voor een periode van 6 weken na overeenstemming. Ontbindende voorwaarden dienen uitdrukkelijk te worden overeengekomen.

8. Ouderdomsclausule

De volgende clausule zal bij oudere woningen in de koopakte worden opgenomen:

Koper verklaart ermee bekend te zijn dat het registergoed oud is hetgeen betekent dat de eisen welke aan de bouwkwiteit gesteld mogen worden aanzienlijk lager liggen dan bij nieuwe woningen. Koper kan verkoper nimmer aansprakelijk stellen voor onbekende onzichtbare gebreken. Tenzij verkoper de kwaliteit ervan gegarandeerd heeft, staat verkoper niet in voor het dak, fundering, bouwkundige constructie, vloeren, elektrische installatie, gas- en waterinstallatie, de riolering de eventuele aanwezigheid van houtworm en/of andere ongedierte, de eventuele aanwezigheid van doorslaand en/of optrekkend vocht en eventuele aanwezigheid van zwam en dergelijke. Vorenbedoelde (bouwkundige) kwaliteitsgebreken worden door koper uitdrukkelijk aanvaard, ook indien en voorzover deze een inbreuk zouden vormen op het gebruik door koper van het verkochte als woonhuis, zoals dat is vermeld bij de omschrijving van het verkochte in de akte. Koper kan derhalve aan deze (eventuele) gebreken ten opzicht van verkoper geen rechten ontlenen, terwijl koper verkoper ontslaat van elke aansprakelijkheid terzake. Ten aanzien van de feitelijke staat van het verkochte verklaart koper uitdrukkelijk door verkoper in de gelegenheid te zijn gesteld het verkochte (bouwtechnisch) te (laten) onderzoeken. Koper verklaart, al dan niet uit eigen kennis, (dan wel op grond van een onderzoek door derde(n), welk onderzoek koper niet aan verkoper heeft gemeld) met de bouwkundige staat van het verkochte bekend te zijn en verkoper daarom dienaangaande voor aanspraken te vrijwaren.

9. Inschrijving

Koper heeft het recht de koopakte op zijn kosten door de notaris te laten inschrijven in de openbare registers. Inschrijving beschermt koper onder meer tegen latere vervreemding of bezwaren, een na inschrijving ingeschreven beslag en een na de dag van inschrijving uitgesproken faillissement, surseance of schuldsanering.

10. Identiteit partijen

Koper en verkoper stemmen ermee in, dat indien één van partijen daarom verzoekt, de wederpartij zich jegens de ander zal identificeren door het tonen van een geldig legitimatiebewijs.

11. Maatvoering, plattegronden en foto's.

Aan alle maatvoering zoals m2 en m3 alsmede eventueel bijgevoegde plattegronden/tekeningen en foto's kunnen geen rechten worden ontleend. Verkoper en/of ons kantoor kan nimmer aansprakelijk worden gesteld voor fouten met betrekking tot het in dit artikel genoemde.

12. Algemene leveringsvoorwaarden

Op alle diensten die door Boer verzekeringen en makelaardij worden geleverd zijn onze algemene leveringsvoorwaarden van toepassing. De tekst van onze voorwaarden zijn geplaatst op de site www.makelaardijboer.nl en worden op verzoek verzonden.