BOER
verzekeringen - makelaardij





Hoofdweg 138 te Bellingwolde

WWW.MAKELAARDIJBOER.NL
Hoofdweg 159 | 9695 AE BELLINGWOLDE | 0597-531490 | info@makelaardijboer.nl
VERZEKERINGEN MAKELAARDIJ

Omschrijving



Vraagprijs:
€ 299.500 k.k.

Zoek je een object waar je jouw hobby/bezigheden en wonen kan combineren? Dan is deze woning misschien wel ideaal voor jou! In één van de bijgebouwen zit een voormalig trimsalon, die op meerdere manieren ingericht kan worden. Daarnaast is er een grote garage (56m²) aanwezig op het perceel (555m²) wat een leuke bijkomstigheid is voor de hobbyist. Deze twee ruimtes maken het object uniek en het creëert veel mogelijkheden om je hobby's/bezigheden uit te kunnen oefenen. De gezellige woonkamer met open keuken is ruim opgezet. Eén slaapkamer en de gemoderniseerde badkamer bevinden zich op begane grond wat zorgt voor gelijkvloers wonen. Op de eerste verdieping zijn nog eens twee slaapkamers te vinden en bergruimte. Kortom een leuke woning die vele mogelijkheden biedt.

Begane grond: entree/hal met trapopgang - woonkamer(41,6m²) met open keuken met inbouwkeuken voorzien van 5-pits kookplaat, afzuigunit, koelkast, vaatwasser, oven en combimagnetron – slaapkamer(9,7m²) – hal - toilet met witgoedaansluiting - berging - gemoderniseerde badkamer(5,6m²) voorzien van inloopdouche en wastafelmeubel -hal/bijkeuken met witgoedaansluiting en achterom – overkapping(14,7m²)

1e verdieping: overloop – berging(6,8m²) – hal - slaapkamer(6,6m²) – slaapkamer met inbouwkasten(10,7m²)

Verwarming: Remeha Tzerra Ace 28c HR, bj. 2023
Warm water: via combiketel

Elektriciteit: 8 groepenkast met aardlek en dag/nachtmeter

Beglazing: dubbele beglazing en HR++ beglazing in kunststofkozijnen

Overige info: Bellingwolde is een grensdorp welke is gelegen in de groenste gemeente van Nederland in het gebied 'Westerwolde'. Bellingwolde staat bekend om de karakteristieke herenboerderijen en draagt het karakter van een streekdorp met een ruim 4 kilometer lange Hoofdweg, welke is aangewezen als beschermd dorpsgezicht. Voorzieningen voor dagelijkse benodigdheden, basisscholen en middelbare school zijn in het dorp te vinden. Voor een uitgebreider winkelbestand bent u met de auto binnen 10 minuten in Winschoten en binnen 30 minuten in Groningen.

Grondoppervlak: 5,55 are

Akte passering: bij plaatselijk notariaat
Aanvaarding: in overleg

Fotopresentatie














Aan deze fotopresentatie kunnen geen rechten worden ontleend.
Op alle diensten die door Boer verzekeringen en makelaardij worden geleverd zijn onze algemene leveringsvoorwaarden van toepassing. De tekst van onze voorwaarden zijn geplaatst op de site www.makelaardijboer.nl en worden op verzoek verzonden.

WWW.MAKELAARDIJBOER.NL
Hoofdweg 159 | 9695 AE BELLINGWOLDE | 0597-531490 | info@makelaardijboer.nl
VERZEKERINGEN MAKELAARDIJ

Fotopresentatie














Aan deze fotopresentatie kunnen geen rechten worden ontleend.
Op alle diensten die door Boer verzekeringen en makelaardij worden geleverd zijn onze algemene leveringsvoorwaarden van toepassing. De tekst van onze voorwaarden zijn geplaatst op de site www.makelaardijboer.nl en worden op verzoek verzonden.

WWW.MAKELAARDIJBOER.NL
Hoofdweg 159 | 9695 AE BELLINGWOLDE | 0597-531490 | info@makelaardijboer.nl
VERZEKERINGEN MAKELAARDIJ

Fotopresentatie















Aan deze fotopresentatie kunnen geen rechten worden ontleend.
Op alle diensten die door Boer verzekeringen en makelaardij worden geleverd zijn onze algemene leveringsvoorwaarden van toepassing. De tekst van onze voorwaarden zijn geplaatst op de site www.makelaardijboer.nl en worden op verzoek verzonden.

WWW.MAKELAARDIJBOER.NL
Hoofdweg 159 | 9695 AE BELLINGWOLDE | 0597-531490 | info@makelaardijboer.nl
VERZEKERINGEN MAKELAARDIJ

Fotopresentatie

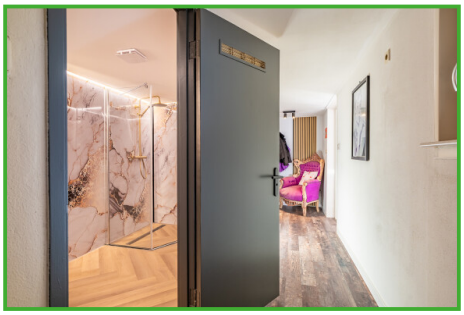









Aan deze fotopresentatie kunnen geen rechten worden ontleend.
Op alle diensten die door Boer verzekeringen en makelaardij worden geleverd zijn onze algemene leveringsvoorwaarden van toepassing. De tekst van onze voorwaarden zijn geplaatst op de site www.makelaardijboer.nl en worden op verzoek verzonden.

WWW.MAKELAARDIJBOER.NL
Hoofdweg 159 | 9695 AE BELLINGWOLDE | 0597-531490 | info@makelaardijboer.nl
VERZEKERINGEN MAKELAARDIJ

Fotopresentatie











Aan deze fotopresentatie kunnen geen rechten worden ontleend.
Op alle diensten die door Boer verzekeringen en makelaardij worden geleverd zijn onze algemene leveringsvoorwaarden van toepassing. De tekst van onze voorwaarden zijn geplaatst op de site www.makelaardijboer.nl en worden op verzoek verzonden.

WWW.MAKELAARDIJBOER.NL
Hoofdweg 159 | 9695 AE BELLINGWOLDE | 0597-531490 | info@makelaardijboer.nl
VERZEKERINGEN MAKELAARDIJ

Kadastrale kaart

Kadastrale kaart

Uw referentie: 20250409 Aukes



12345 Perceelnummer
25 Huisnummer
Vastgestelde kadastrale grens
Voorlopige kadastrale grens
Administratieve kadastrale grens
Bebouwing

Deze kaart is noordgericht

Schaal 1: 500

Kadastrale gemeente	Bellingwolde
Sectie	L
Perceel	237

Voor een eensluidend uittreksel, geleverd op 27 maart 2025
De bewaarder van het kadaster en de openbare registers

Aan dit uittreksel kunnen geen betrouwbare maten worden ontleend.
De Dienst voor het kadaster en de openbare registers behoudt zich de intellectuele eigendomsrechten voor, waaronder het auteursrecht en het databankenrecht.

kadaster

WWW.MAKELAARDIJBOER.NL
Hoofdweg 159 | 9695 AE BELLINGWOLDE | 0597-531490 | info@makelaardijboer.nl
VERZEKERINGEN MAKELAARDIJ

Plattegrond




Het betreft hier een schets, hieraan kunnen geen rechten worden ontleend.

WWW.MAKELAARDIJBOER.NL
Hoofdweg 159 | 9695 AE BELLINGWOLDE | 0597-531490 | info@makelaardijboer.nl
VERZEKERINGEN MAKELAARDIJ

Plattegrond

1e verdieping

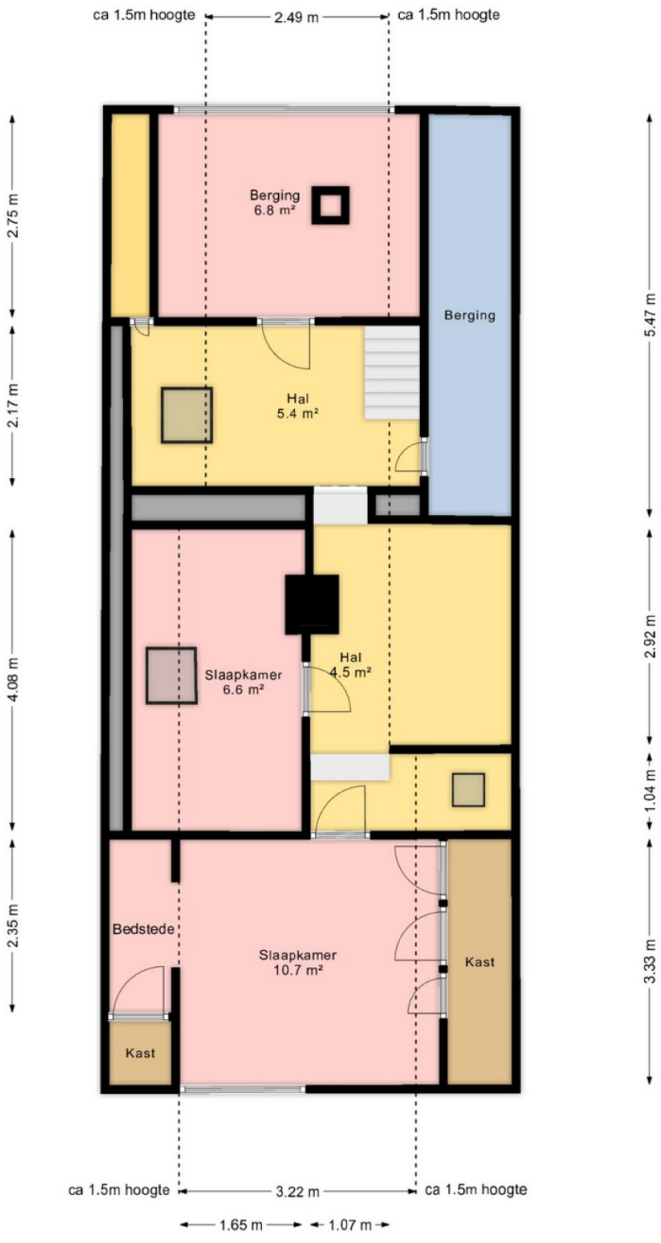


Het betreft hier een schets, hieraan kunnen geen rechten worden ontleend.

WWW.MAKELAARDIJBOER.NL
Hoofdweg 159 | 9695 AE BELLINGWOLDE | 0597-531490 | info@makelaardijboer.nl
VERZEKERINGEN MAKELAARDIJ

Plattegrond

Garage en hobbyruimte

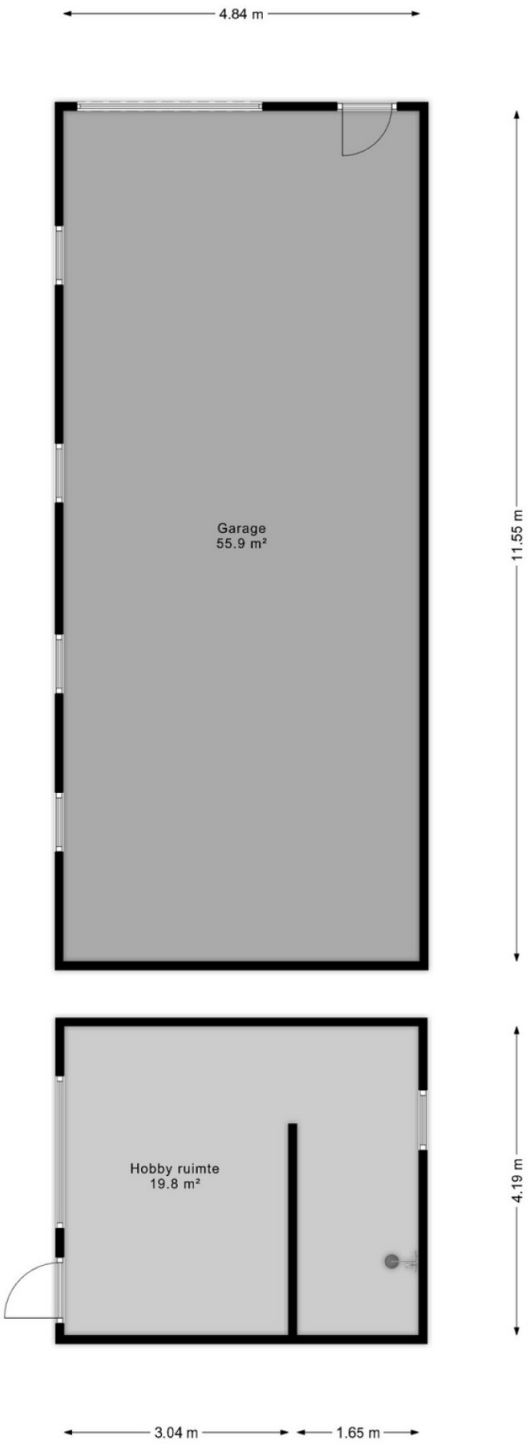

Het betreft hier een schets, hieraan kunnen geen rechten worden ontleend.

Meetrapport

BOER verzekeringen - makelaardij

Gebruiksoppervlakte & Inhoud
Object Hoofdweg 138 Bellingwolde
Opdrachtgever: Boer Makelaardij
Datum: 12 november 2026

Foto | Nijkamp

Totaal woning	Gebruiksoppervlakte wonen	m2	124,8
	Overige inpandige ruimte	m2	12,2
	Gebouwgebonden buitenruimte	m2	14,7
	Externe bergruimte	m2	76,1
	Totaal Bruto inhoud woning	m3	474,5

Begane Grond	Gebruiksoppervlakte wonen	99,5
	Gebruiksoppervlakte bouwlaag (incl o.i.r.)	99,5
	Aftrekposten (nissen, trapgaten, vides > 4m2)	0,0
	Overige inpandige ruimte	0,0
	Gebouwgebonden buitenruimte (Dakterras/Balkon/overkapping)	14,7
	Externe bergruimte	76,1

1e verdieping	Gebruiksoppervlakte wonen	25,3
	Gebruiksoppervlakte bouwlaag (incl o.i.r.)	37,5
		0,0
	Overige inpandige ruimte en Vide	12,2
	Gebouwgebonden buitenruimte (Dakterras/Balkon/overkapping)	0,0
	Externe bergruimte	0,0

2e verdieping	Totaal Gebruiksoppervlakte (incl. Binnenmuren)	0,0
	Gebruiksoppervlakte bouwlaag (incl o.i.r.)	0,0
	Aftrekposten (nissen, trapgaten, vides > 4m2)	0,0
	Overige inpandige ruimte	0,0
	Gebouwgebonden buitenruimte (Dakterras/Balkon/overkapping)	0,0
	Externe bergruimte	0,0

Disclaimer
Het inmeten op locatie gebeurt met grote zorgvuldigheid en op basis van de meetinstructie NEN-2580. Dit is een Nederlandse richtlijn welke voorschrijft hoe oppervlakten en inhouden van gebouwen bepaald dienen te worden. Hoewel de berekeningen met zorg worden uitgevoerd, kunnen hieraan geen rechten aan worden ontleend.

Energielabel

Energielabel woningen

Registratienummer	Datum registratie	Geldig tot	Status
373347820	23-09-2025	22-08-2035	Definitief

Deze woning heeft energielabel C

G F E D **C** B A++++

Isolatie

1	Gevels		+/-	+	++
2	Gevelpanelen	n.v.t.			
3	Daken		+/-	+	++
4	Vloeren	-	+/-	+	++
5	Ramen			+	++
6	Buitendeuren		+/-	+	++

Installaties

7	Verwarming	HR-107 ketel	Verbeteradvies
8	Warm water	Combiketel	Verbeteradvies
9	Zonneboiler	Geen zonneboiler	Verbeteradvies
10	Ventilatie	Natuurlijke ventilatie via ramen en/of roosters	Verbeteradvies
11	Koeling	Geen koeling	
12	Zonnepanelen	Niet aanwezig	Verbeteradvies

Deze woning wordt verwarmd via een aardgasaansluiting

Warmtebehoefte in de wintermaanden

Laag | **Gemiddeld** | Hoog

Risico op hoge binnentemperaturen in de zomermaanden

Laag | **Hoog**

Aandeel hernieuwbare energie

0,0 %

Toelichtingen en aanbevelingen vindt u op pagina 2 en verder

Over deze woning

Adres
Hoofdweg 138
9695AP Bellingwolde
BAG-ID: 0007010000000458

Detailaanduiding

Bouwjaar	1920
Compactheid	2,40
Vloeroppervlakte	137m²

Woningtype
Vrijstaande woning



Opnamedetails

Naam
I. Ek

Vakbekwaamheidsnummer
55151813

Certificaathouder
BuildingLabel B.V.

Inschrijfnummer
SKGIKOB 013038

KvK-nummer
39090359

Certificerende instelling
SKGIKOB

Soort opname
Basisopname

U kunt de geldigheid van dit energielabel controleren op www.ep-online.nl/ControlerenEchtheid

Voorwaarden

1. Bezichtiging en onderzoek
2. Koopakte
3. Kosten koper
4. Notaris
5. Waarborgsom/ bankgarantie
6. Bedenktijd
7. Financiering
8. Ouderdomsclausule
9. Inschrijving
10. Identiteit partijen
11. Maatvoering
12. Algemene leverings-voorwaarden

1. Bezichtiging en onderzoek

Om een goed inzicht van het verkochte te krijgen stellen wij het minimaal aantal bezichtigingen op twee. Daarnaast adviseren wij u en krijgt u van ons de mogelijkheid om een deskundige in te schakelen voor een bouwtechnisch onderzoek.
Dat u als koper deze mogelijkheid heeft gehad, wordt vervolgens vastgelegd in de koopakte.

2. Koopakte

De koopakte zal worden opgemaakt door de desbetreffende notaris. Deze koopakte zal worden aangevuld met de bijgevoegde vragenlijst en zakenlijst waar zowel koper alsmede verkoper voor zal tekenen.

3. Kosten koper

De kosten, rechten en overdrachtsbelasting die uit de overeenkomst en de eigendomsoverdracht voortvloeien zijn voor rekening van de koper.

4. Notaris

Bij plaatselijk notariaat.

5. Waarborgsom/ bankgarantie

Bij het afsluiten van de koopovereenkomst vragen wij de koper van de woning om een waarborgsom of bankgarantie. De waarborgsom of bankgarantie dient 10% van de verkoopprijs te bedragen. Maximaal 2 weken na afloop van de ontbindende voorwaarde voor financiering dient de som in het bezit te zijn van de desbetreffende notaris.

6. Bedenktijd

Koper heeft gedurende 3 dagen na de ter handstelling van (een kopie van) de door verkoper en koper getekende koopakte het recht de koopovereenkomst te ontbinden.

7. Financiering

Indien deze ontbindende voorwaarde is overeengekomen, geldt de ontbindende voorwaarde voor financiering voor een periode van 6 weken na overeenstemming. Ontbindende voorwaarden dienen uitdrukkelijk te worden overeengekomen.

8. Ouderdomsclausule

De volgende clausule zal bij oudere woningen in de koopakte worden opgenomen:

Koper verklaart ermee bekend te zijn dat het registergoed oud is hetgeen betekent dat de eisen welke aan de bouwkwaliteit gesteld mogen worden aanzienlijk lager liggen dan bij nieuwe woningen. Koper kan verkoper nimmer aansprakelijk stellen voor onbekende onzichtbare gebreken. Tenzij verkoper de kwaliteit ervan gegarandeerd heeft, staat verkoper niet in voor het dak, fundering, bouwkundige constructie, vloeren, elektrische installatie, gas- en waterinstallatie, de riolering de eventuele aanwezigheid van houtworm en/of andere ongedierte, de eventuele aanwezigheid van doorslaand en/of optrekkend vocht en eventuele aanwezigheid van zwam en dergelijke. Vorenbedoelde (bouwkundige) kwaliteitsgebreken worden door koper uitdrukkelijk aanvaard, ook indien en voorzover deze een inbreuk zouden vormen op het gebruik door koper van het verkochte als woonhuis, zoals dat is vermeld bij de omschrijving van het verkochte in de akte. Koper kan derhalve aan deze (eventuele) gebreken ten opzicht van verkoper geen rechten ontlenen, terwijl koper verkoper ontslaat van elke aansprakelijkheid terzake. Ten aanzien van de feitelijke staat van het verkochte verklaart koper uitdrukkelijk door verkoper in de gelegenheid te zijn gesteld het verkochte (bouwtechnisch) te (laten) onderzoeken. Koper verklaart, al dan niet uit eigen kennis, (dan wel op grond van een onderzoek door derde(n), welk onderzoek koper niet aan verkoper heeft gemeld) met de bouwkundige staat van het verkochte bekend te zijn en verkoper daarom dienaangaande voor aanspraken te vrijwaren.

9. Inschrijving

Koper heeft het recht de koopakte op zijn kosten door de notaris te laten inschrijven in de openbare registers. Inschrijving beschermt koper onder meer tegen latere vervreemding of bezwaringen, een na inschrijving ingeschreven beslag en een na de dag van inschrijving uitgesproken faillissement, surseance of schuldsanering.

10. Identiteit partijen

Koper en verkoper stemmen ermee in, dat indien één van partijen daarom verzoekt, de wederpartij zich jegens de ander zal identificeren door het tonen van een geldig legitimatiebewijs.

11. Maatvoering, plattegronden en foto's.

Aan alle maatvoering zoals m2 en m3 alsmede eventueel bijgevoegde plattegronden/ tekeningen en foto's kunnen geen rechten worden ontleend. Verkoper en/of ons kantoor kan nimmer aansprakelijk worden gesteld voor fouten met betrekking tot het in dit artikel genoemde.

12. Algemene leveringsvoorwaarden

Op alle diensten die door Boer verzekeringen en makelaardij worden geleverd zijn onze algemene leveringsvoorwaarden van toepassing. De tekst van onze voorwaarden zijn geplaatst op de site www.makelaardijboer.nl en worden op verzoek verzonden.